






UL. RŮŽOVÁ

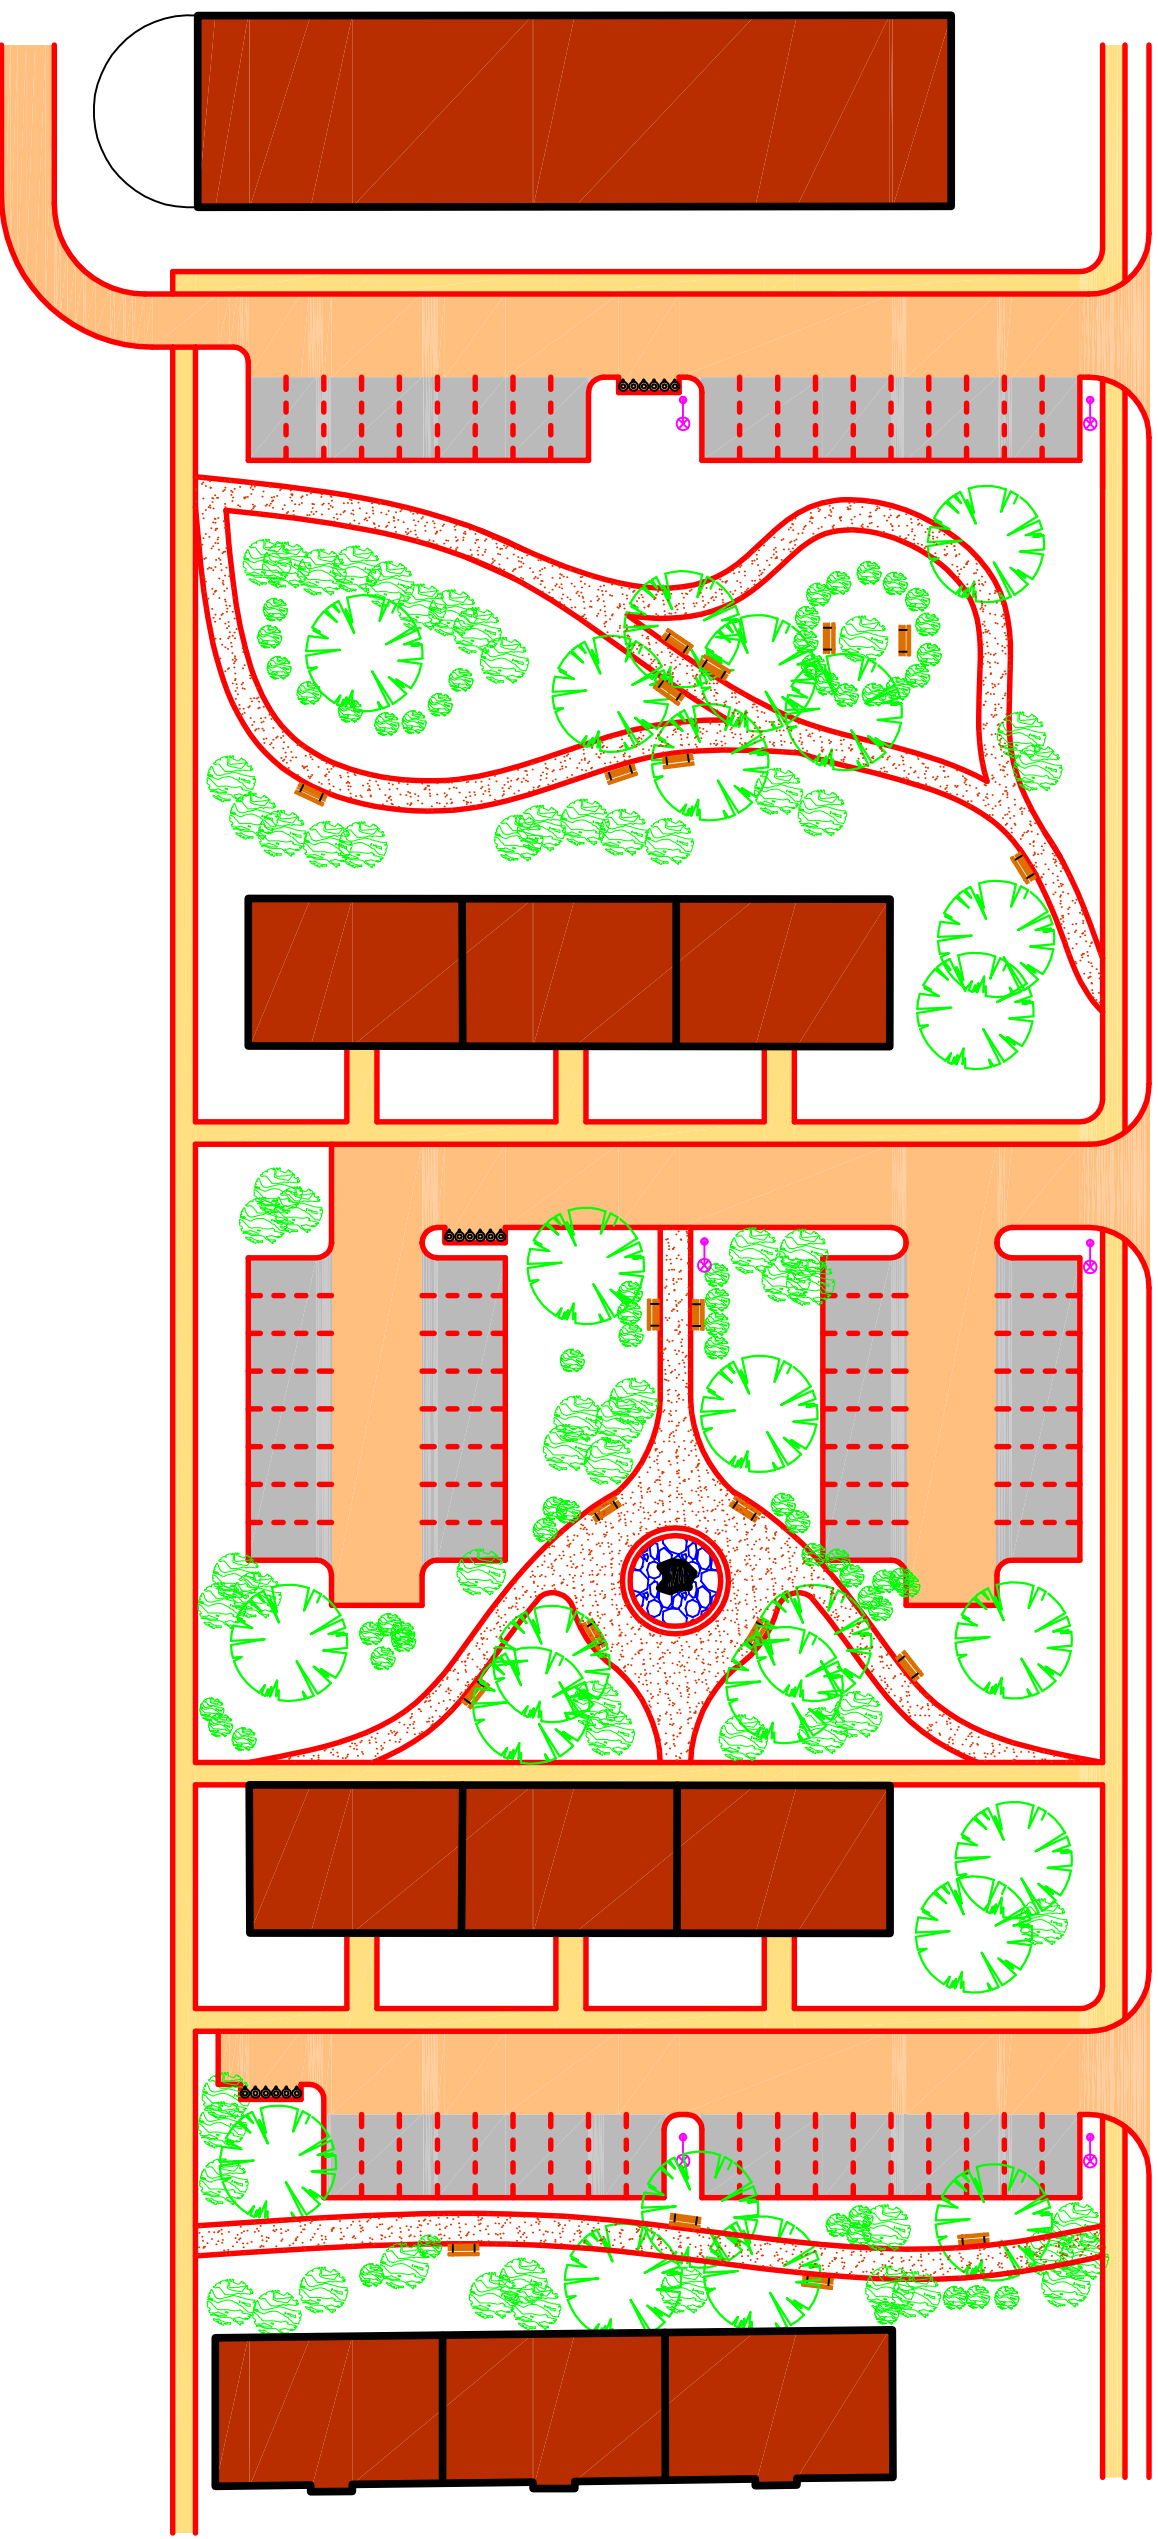

počet parkovacích stání - 68ks (včetně tělesně postižených)

LEGENDA NAVRŽENÝCH OBJEKTŮ:

-  PARKOVACÍ STÁNÍ 2.5 x 5.5 m, povrch ABS
-  KOMUNIKACE, povrch ABS
-  CHODNÍK, zámková dlažba
-  CHODNÍK, zpevněná plocha

LEGENDA STÁVAJÍCÍCH OBJEKTŮ:

-  STÁVAJÍCÍ ZÁSTAVBA



STROMY




KĚŘE



MOBILILIÁŘ - lavička



POPELNICOVÉ STÁNÍ 4.0 x 1.0 m
VEREJNÉ OSVĚTLENÍ - lampa

HIP:	Ing. Radek Sedláček	
VYPRACOVAL:	Ing. Zdeněk Gibl	
INVESTOR:	obec LUTÍN	
MÍSTO:	LUTÍN	
AKCE:	LUTÍN - Revitalizace obytné zóny - ul. Růžová	
OBJEKT:		
PŘÍLOHA:	SITUACE STAVBY – varianta 0	
	STAVING engineering	ZAK. Č.: 09045
	stálo: Kojetinská 199/2, 798 01 Prosejov	DATUM: 06/2009
	provozovna: ČSA 794, 793 53 Valtá Bystřice	STUPĚŇ: studie
	tel: 985 351 142, web: www.staving.net	POČET A4: 2A4
		MĚŘÍTKO: 1:500
		VÝKRES Č.: