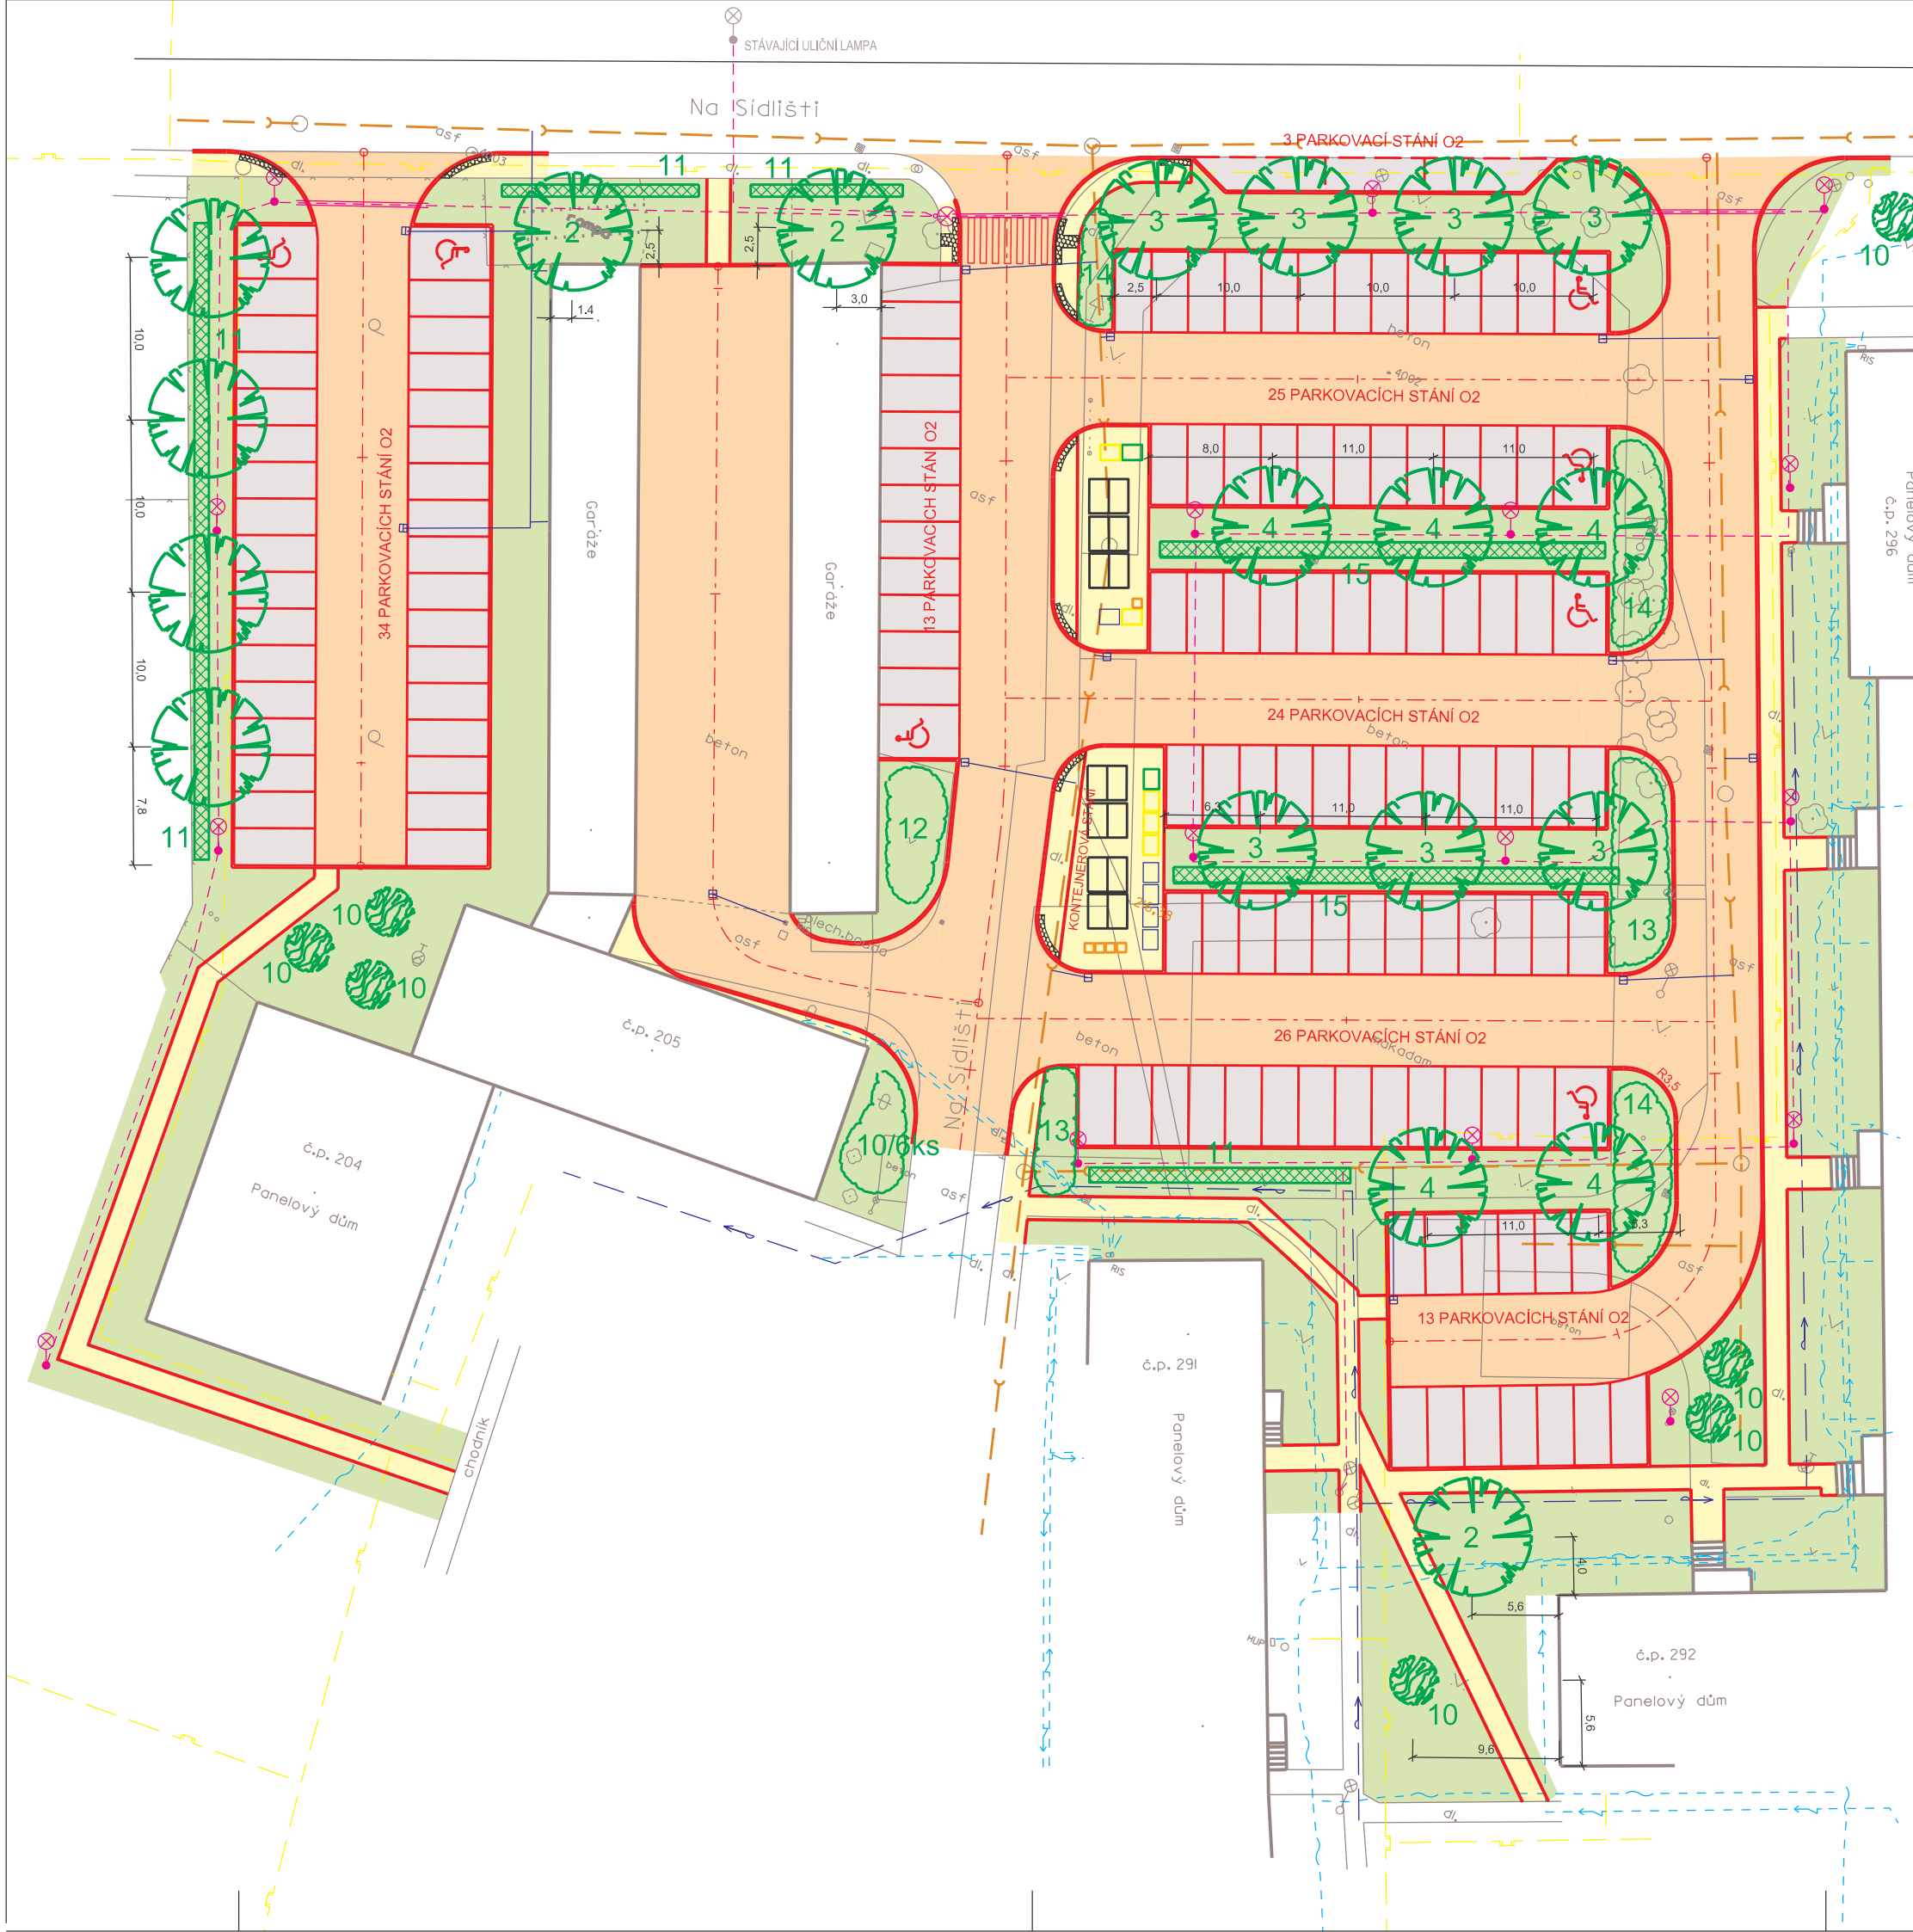

SEZNAM ROSTLINNÉHO MATERIÁLU			
Stromy			
Číslo	Taxon	Velikost balení	Počet kusů
1	Tilia tomentosa - Lípa stříbrná	Obvod kmene 12-14	4 ks
2	Robinia pseudoacacia - Trnovník akát	Obvod kmene 12-14	3 ks
3	Acer platanoides - Javor mléč, alejový strom	Obvod kmene 12-14	7 ks
4	Quercus robur - Dub letní	Obvod kmene 12-14	5 ks

SEZNAM ROSTLINNÉHO MATERIÁLU			
Keře			
Číslo	Taxon	Velikost balení	Počet kusů
10	Forsythia intermedia - Zlatice prostřední	v 40-60, kon 2l	9 ks
11	Ligustrum vulguare - Ptačí zob	v 30-40, kon 2l	200 ks
12	Rosa canina - Růže šípková	v 30-40, kon 2l	90 ks
13	Cotoneaster dammeri - Skalník	v 20-30, kon 1l	70 ks
14	Symphoricarpos chenaultii - Pámelník	v 20-30, kon 1l	240 ks
15	Ligustrum ovalifolium - Ptačí zob	v 20-30, kon 1l	150 ks

LEGENDA

- PARKOVACÍ STÁNÍ
- PROJEKTOVANÁ KOMUNIKACE
- CHODNÍK
- ZELEŇ (VEŘEJNÉ PROSTRANSTVÍ)
- PROJEKTOVANÁ ULIČNÍ LAMPA
- PROJEKTOVANÝ KABEL VO
- PROJEKTOVANÁ ULIČNÍ VPUSŤ

LEGENDA - stávající sítě

- STÁVAJÍCÍ JEDNOTNÁ KANALIZACE
- PLYNOVOD STL
- KABEL TELECOM
- VEDENÍ NN NADZEMNÍ
- KABEL NN PODZEMNÍ
- KABEL VEŘEJNÉHO OSVĚTLENÍ
- VODOVOD
- VEDENÍ VN NADZEMNÍ
- KABEL VN PODZEMNÍ

HIP:	Ing. Radek Sedl••ek		STAVING engineering
VYPRACOVAL:	Martin Plach•		
INVESTOR:	OBEC LUT•N		
M•STO:	LUT•N		
AKCE:	REGENERACE PANELOVÉHO SÍDLIŠTĚ LUTÍN - II. A VI. ETAPA	ZAK. •:	08-12-021
		DATUM:	12/2008
OBJEKT:	SO 801 VEGETAČNÍ ÚPRAVY	STUPE•:	DSP + DZS
		PO•ET A4:	7A4
		M•••TKO:	1:250
P••LOHA:	SITUACE SADOV•CH •PRAV	V•KRES •:	801.2