

OZNÁMENÍ

o uzavírce místní komunikace v obci Třebčín

Obec Lutín si Vás dovoluje informovat o plánované úplné uzavírce místní komunikace u hasičské zbrojnice a to z důvodu rekonstrukce plynovodu.

Určení uzavírky: uzavření místní komunikace v části u hasičské zbrojnice od křižovatky s kapličkou Panny Marie po č.p.141 a č.p.149 v délce cca 150m

Důvod uzavírky: výkopové a montážní práce z důvodu vybudování plynovodního řádu

Termín uzavírky: 3.4.2018 – 27.4.2018

Objízdná trasa: vjezd do ulice ze silnice č.449 v obci Lípy, křižovatka u č.p. 96

zveřejněno 23.3.2018



SEZNAM POZEMKŮ:

dotčených uvažovanou výstavbou ve vlastnictví
Dle výpisu z katastru nemovitostí

Okres: Olomouc

Obec: Třebčín

Katastrální území: Třebčín; 769363

VÝŠKOVÝ SYSTÉM SOUŘADICOVÝ SYSTÉM
BpV JTSK


Parcela	Výměra [m ²]	Mapa	Druh pozemku	Způsob využití	LV	Majitel pozemku
182/1	585	3-2/42	Zahrada	-	169	Smláka Antonín Mgr. Tmlovna 582/8, Nové Sady, 77800 Olomouc
182/2	587	3-2/42	Orná půda	-	44	Nerýl Josef Ing., Tábor 23492/4e, Zábřehovský, 60200 Brno
420	10773	3-2/42	Ostiatní plocha	Stitnice	219	SSOK, p.o., Lipenská 753/20, Hostolany, 77800 Olomouc
462	2039	3-2/42	Ostiatní plocha	Ostiatní komunikace	10001	Obec Lutín, Štani 203, 78349 Lutín
464/2	2054	3-2/42	Ostiatní plocha	Ostiatní komunikace	10001	Obec Lutín, Štani 203, 78349 Lutín
465/1	580	3-2/42	Ostiatní plocha	Ostiatní komunikace	10001	Obec Lutín, Štani 203, 78349 Lutín

LEGENDA:

- Nový STL plynovod PE100-O, SDR 17,6 - dn90 v délce 183,6m ve stávající trase
- Nový STL plynovod PE100-O, SDR 17,6 - dn90 v délce 2,5m v nové trase
- Stávající veřejné části přípojek, dn32 (11ks) - místo propoje č. 5, dn50 (1ks) - místo propoje č. 6, dn32 (1ks) - odpoj. č. 1
- Nová veřejná (dílní) část přípojek, dn32 (11ks) v délce 2,3m - místo propoje č. L7
- Ochramná trubka dn160 (pro STL PE100-O, dn90) - 2x
- Pozemky dotčené stavbou

POZOR!!!!!!


- 1) V případě různých tlakových hladin (75 a 100kPa) musí být za lomovým bodem L4 (směrem na Lipy ve vzdálenosti 14m) umístěny dva kulové kohouty (detail viz. výkres č. DS 032 314), které musí být vybaveny poklopem a zamří srovnáním v uzamykacím provedení (min. jeden kulový kohout) do doby než bude srovnána (dočasné) tlaková hladina na 75 kPa. Bude-li v době realizace tlaková hladina v obou propojovaných MS již srovnána (dočasných) 75kPa nemusí být kulové kohouty osazovány.
- 2) Do doby rekonstrukce MS (starý: REKO MS OL Stitnice I. až III. etapa) bude v obou rúznoliatkových MS (75 a 100kPa) snižena tlaková hladina na hodnotu 75kPa v RS Lutín-Obec, RS34212. Snižování tlaku na uvedená RS vznikne v lokalitě Lutín, Lutín-Třebčín, Stitný, Lipy, Stitnice a Drahanovice dočasné MS v tlakové hladině 75kPa. Důvodem je, že v obci Stitnice se nachází plynovody z materiálu Litén PL10 (6) Před realizací je nutné znovu prověřit tlakové rozsahy regulátorů na rekonstruované části plynovodů z důvodu navýšení na budoucí tlakovou hladinu 100kPa, která bude navýšena po provedení propojů v Lutíně na ul. Růžové a K Sídlišti.

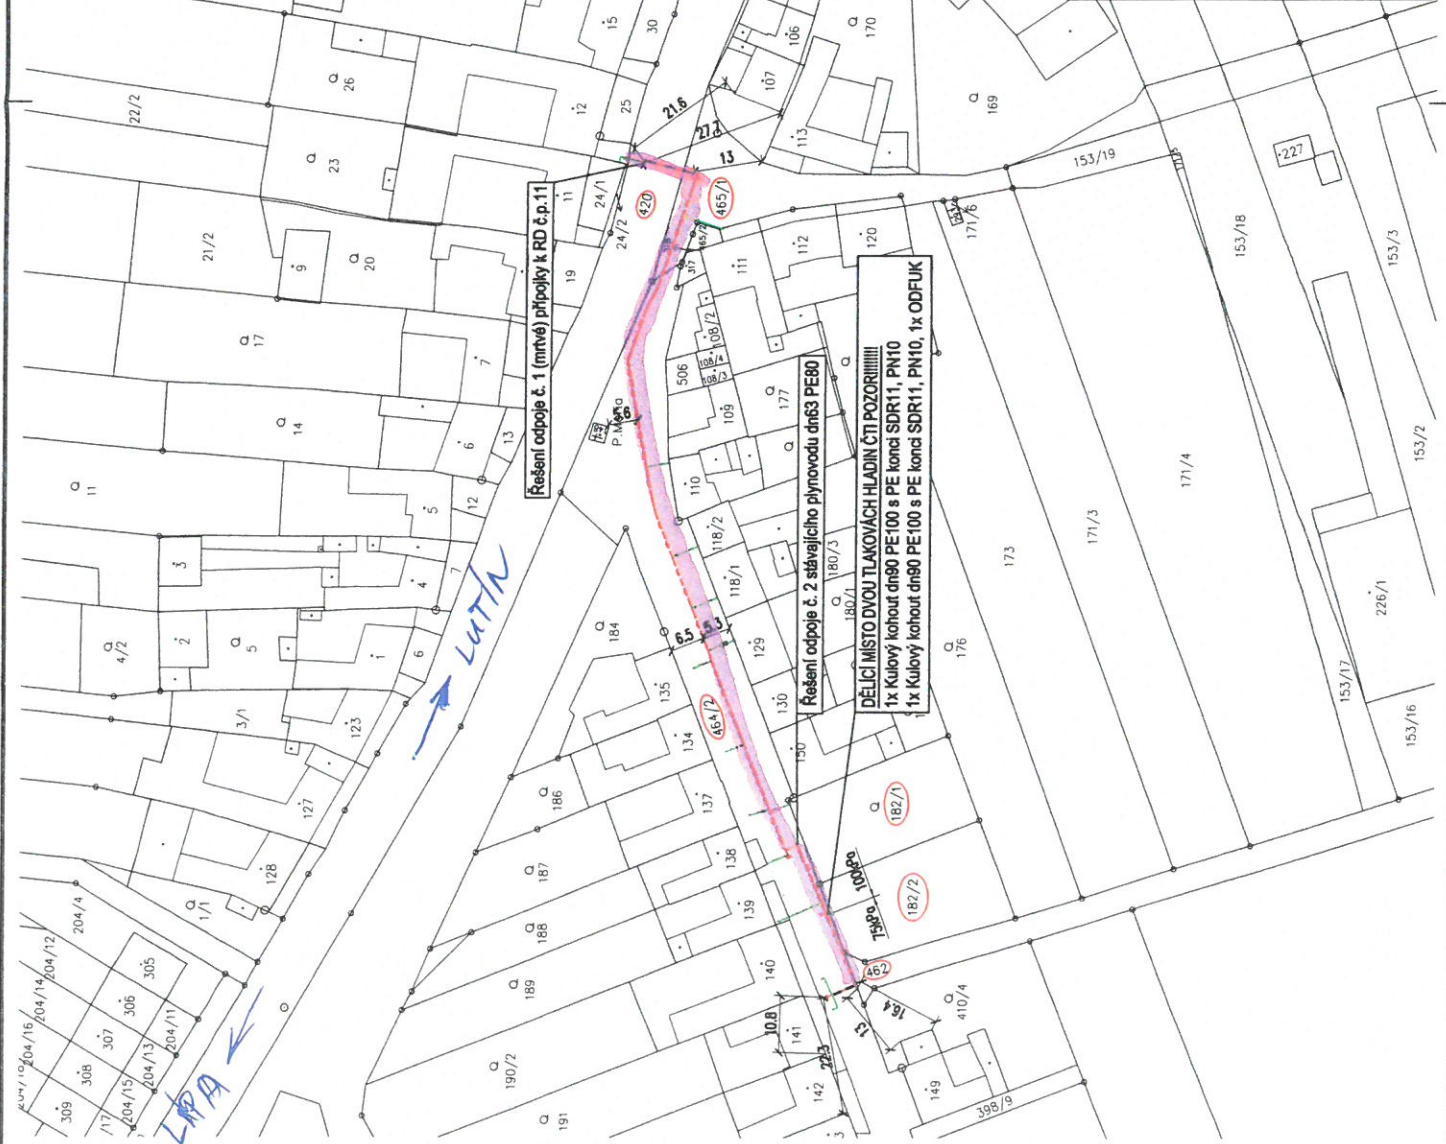

GridServices

Změna	Název změny	Datum	Odpovědný za zprac.	Podpis	Kontrola	Podpis	Schválil	Podpis
Funice	Jméno		Podpis					
Odpovědný za zprac.	Ing. Petr Maralík							
Kontrola	Hl. Ing. projektů	Ing. Petr Maralík						
Schválil	Veloudědlní	Ing. Aleš Polišák						
Starosta	REKO MS OL Stitnice IV. etapa							
Starobní objekt (SO) / Provazní soubor (PS)								
Název evence	E.4 - Dokladová část - majetkoprávní projednání							
Název výkresu	KATASTRÁLNÍ SITUÁČNÍ VÝKRES_TŘEBČÍN							
SW	E.4.1.2							
Verze	2							
Číslo	DS 032 331							

Úplná uzavírka MK v obci Třebčín.

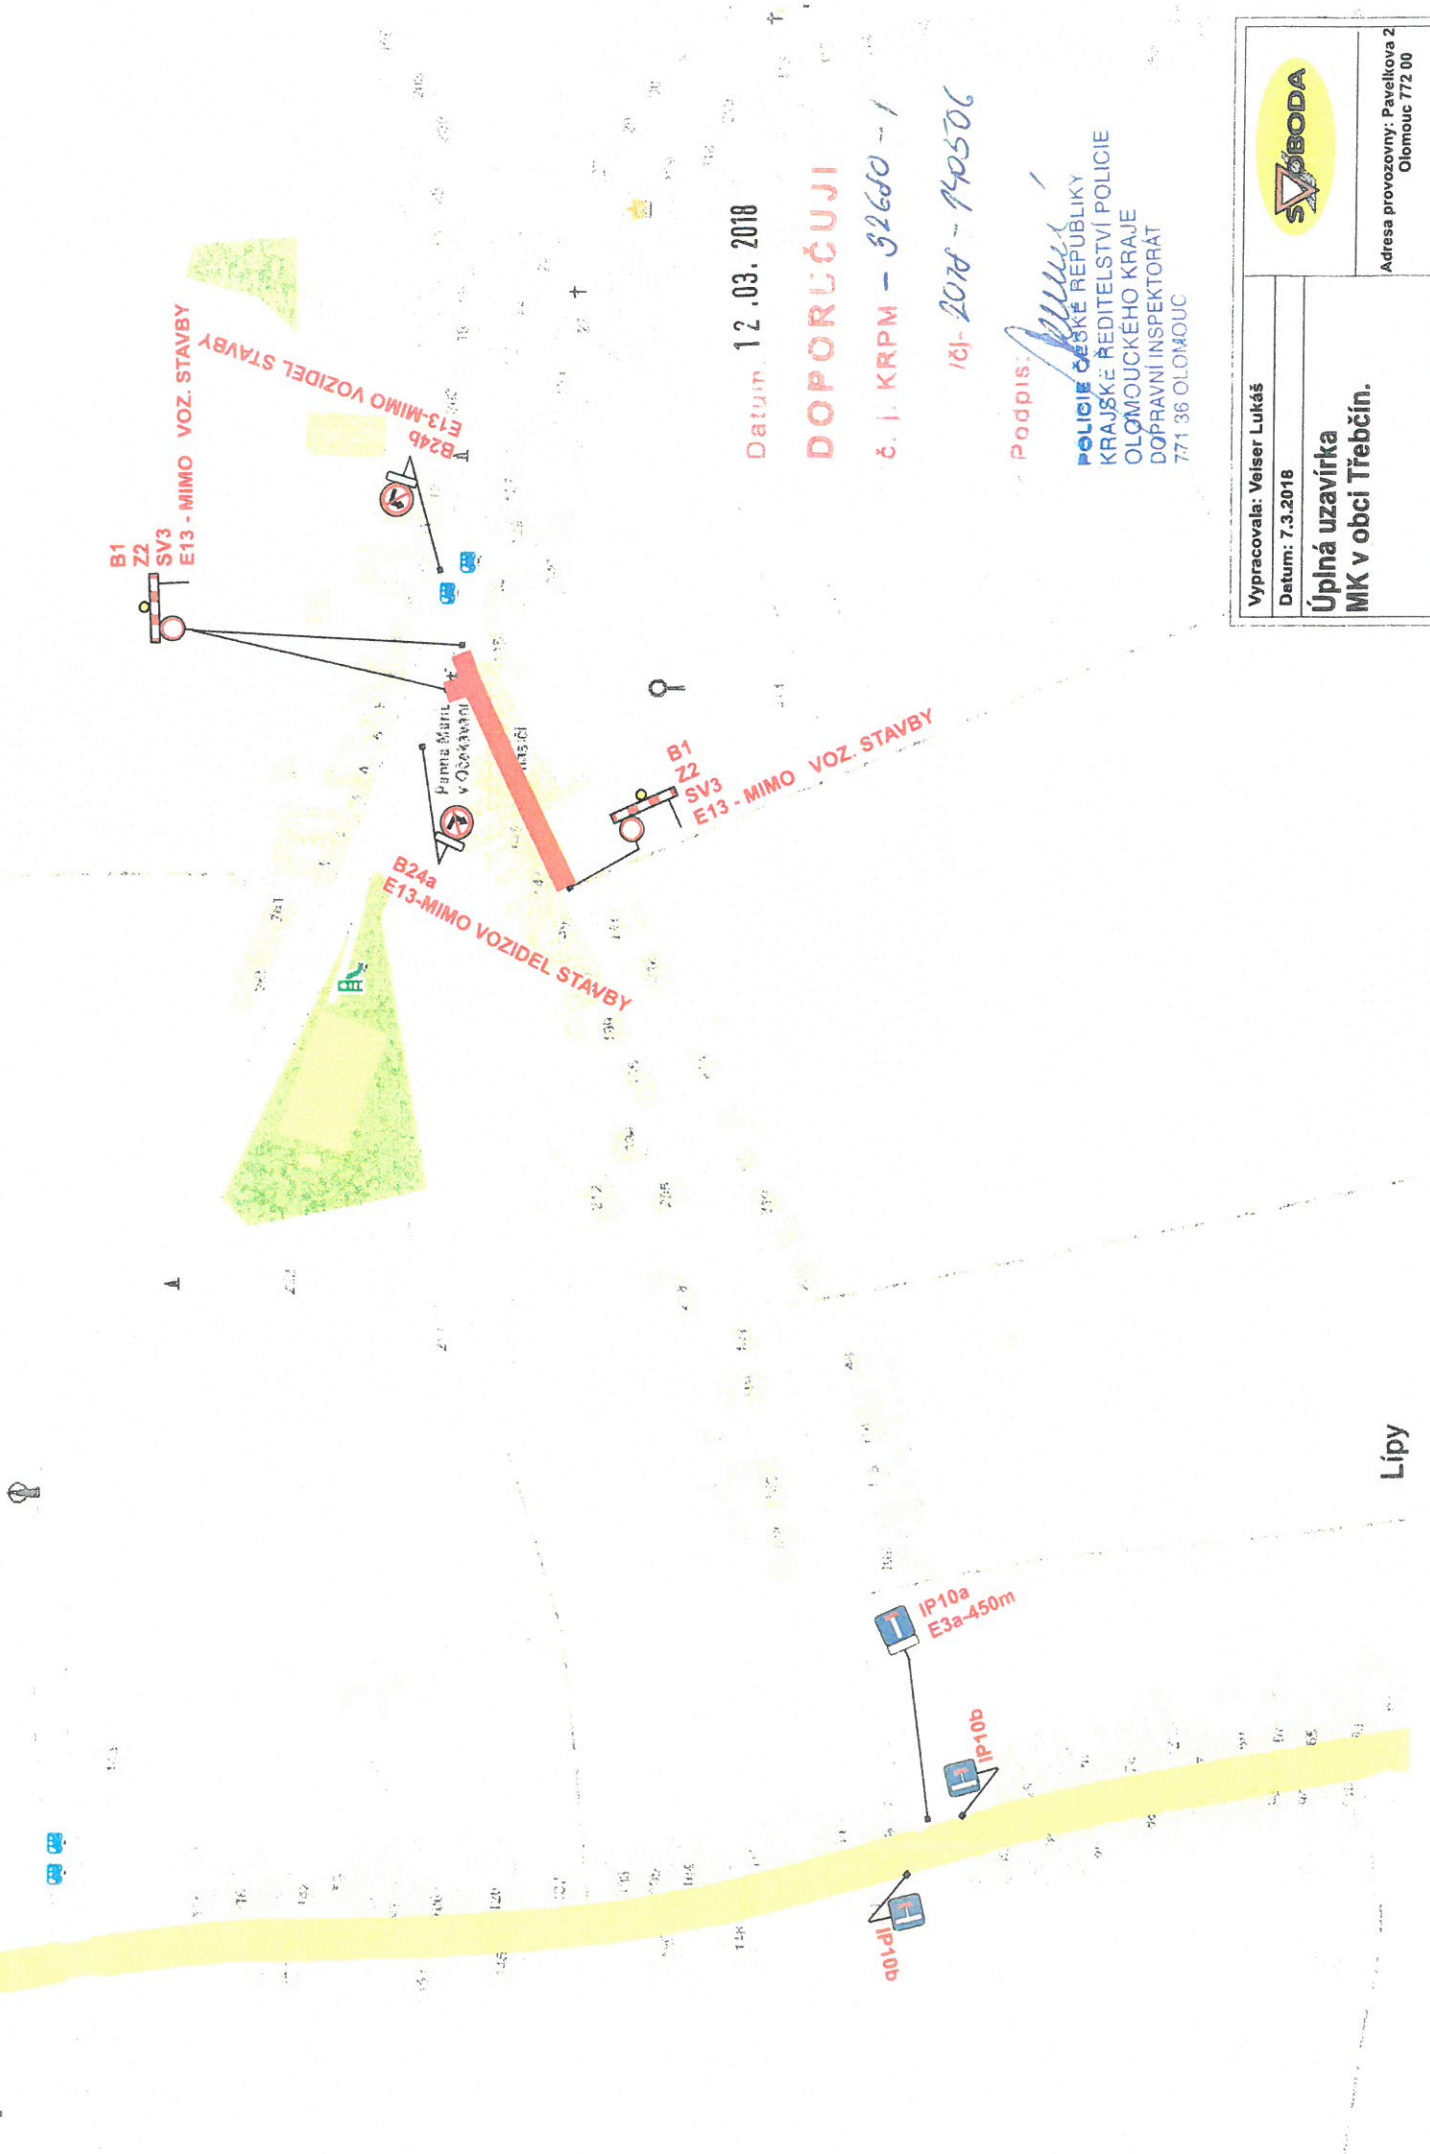

Datum: 12.03.2018

DOPORUČUJI

č. j. KRPM - 3260 - /

16J-2018 - 140506

Podpis:

POLICIE ČESKÉ REPUBLIKY
KRAJSKÉ ŘEDITELSTVÍ POLICIE
OLOMOUCKÉHO KRAJE
DOPRAVNÍ INSPEKTORÁT
771 36 OLOMOUČ

Vypracovala: Velsler Lukáš

Datum: 7.3.2018

**Úplná uzavírka
MK v obci Třebčín.**



Adresa provozovny: Pavelkova 2
Olomouc 772 00

Lípy