


Lutín, společná stezka na ul. Olmoucká - VZOROVÝ PŘÍČNÝ ŘEZ - stezka v místě vjezdu

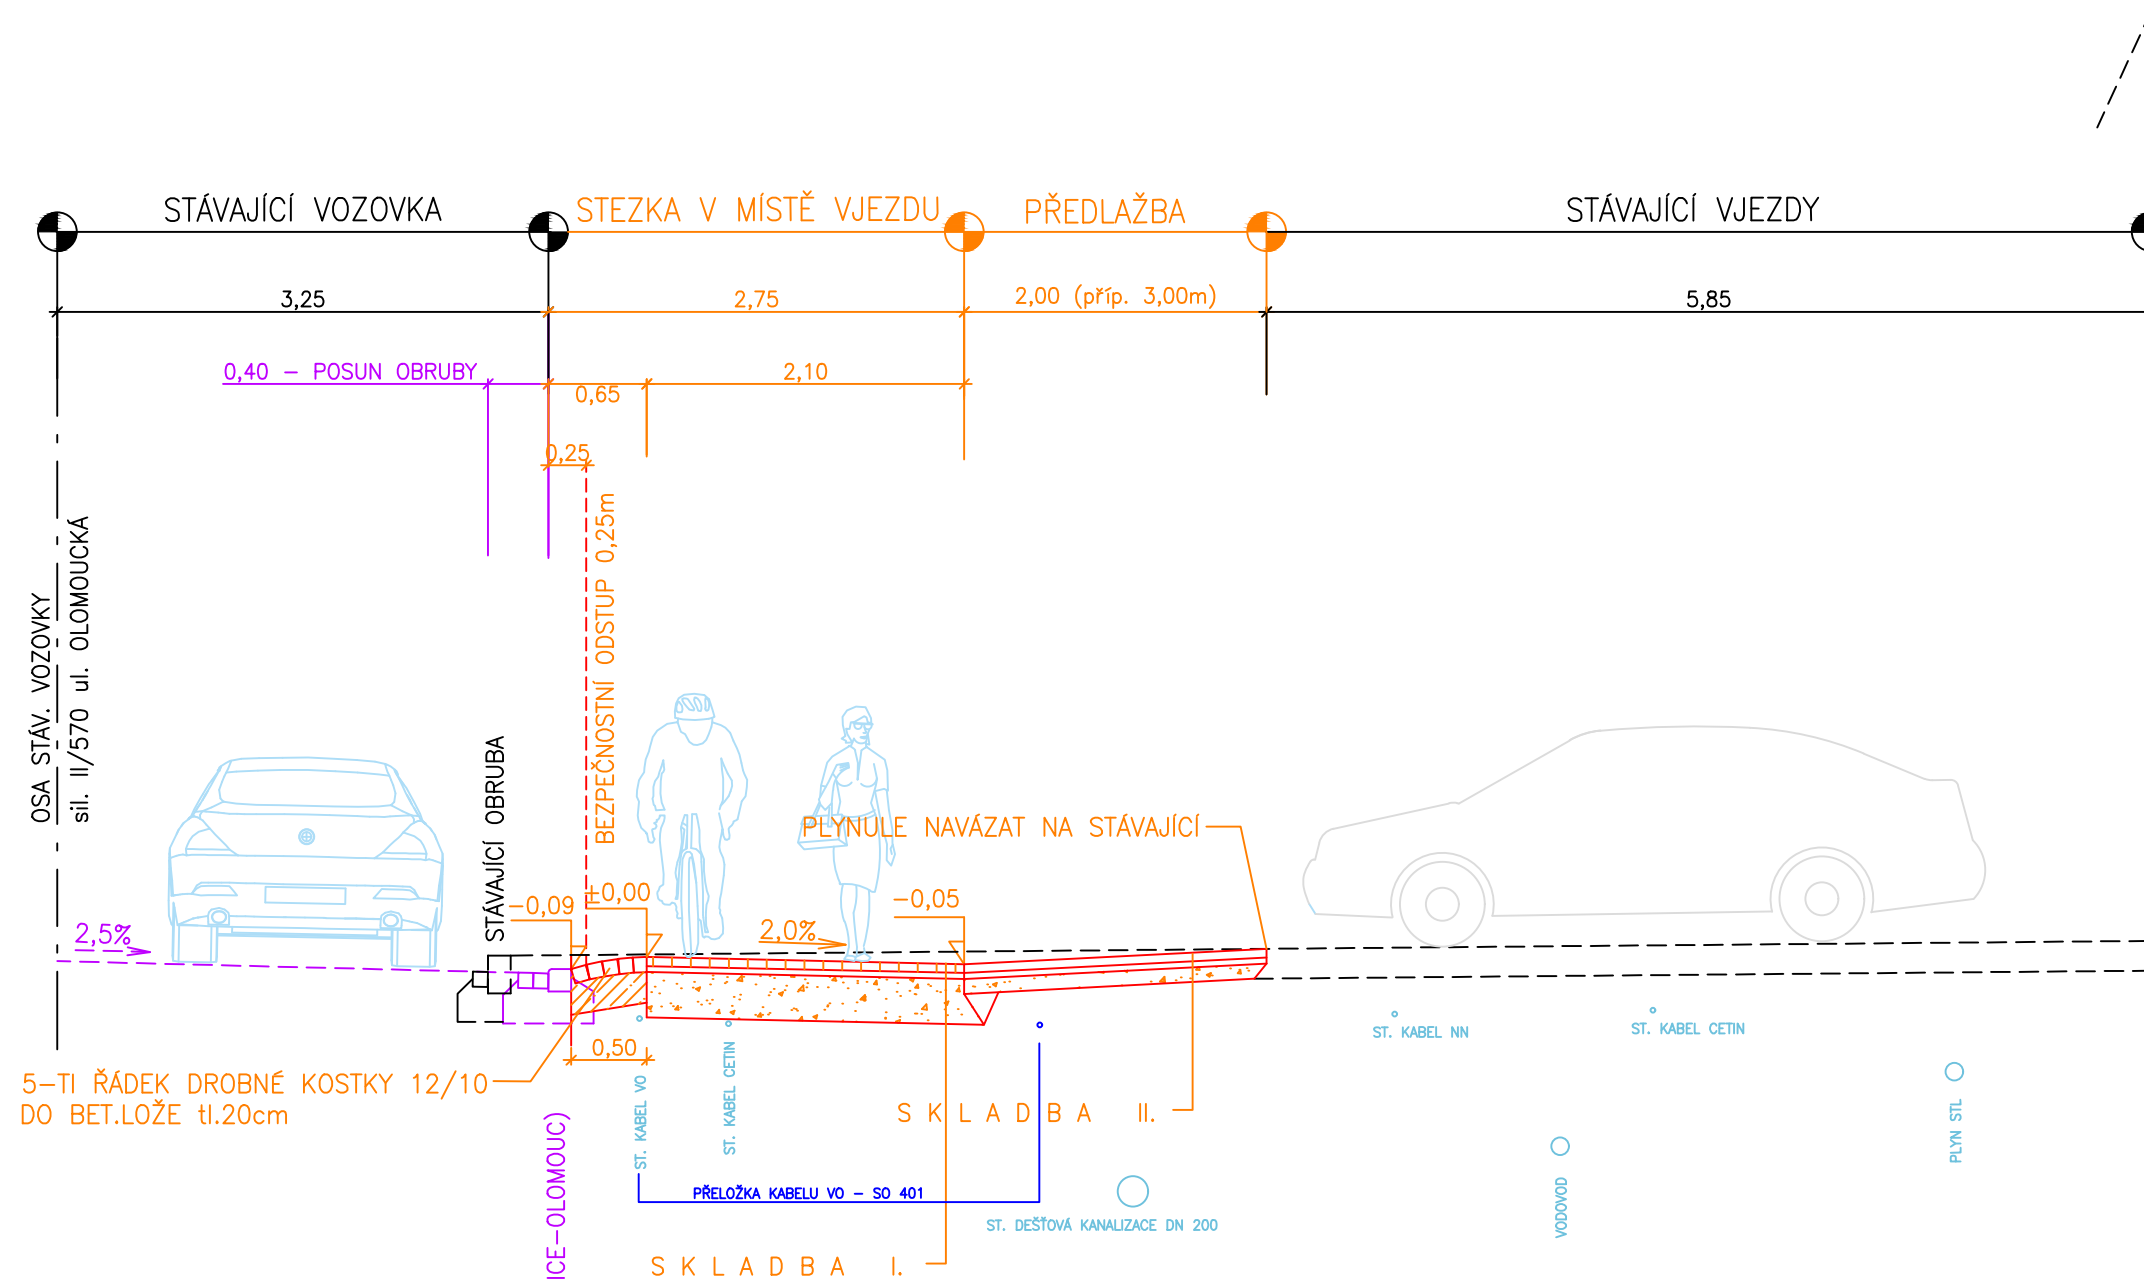

5-TI ŘÁDEK DROBNÉ KOSTKY 12/10 DO BET.LOŽE tl.20cm

POSUN OBRUBY HBH (II/570 SLATINICE-OLMOUC)

S K L A D B A I.  
K O N S T R U K C E S T E Z K Y :

— ZÁMKOVÁ DLAŽBA 200/200 BF	DL I	60 mm	ČSN 736131-1
barva přírodní, povrch standard			
— LOŽNÍ VRSTVA Z KAMENNÉ DRTI 4-8		40 mm	
— ŠTĚRKODRŤ 0-63	ŠD	300 mm	ČSN 736126


C E L K E M : 400 mm

S K L A D B A II.  
P Ř E D L A Ž B A S T Á V A J Í C H V J E Z D Ů :

— STÁVAJÍCÍ MATERIÁL			
— LOŽNÍ VRSTVA Z KAMENNÉ DRTI 4-8		40 mm	
— ŠTĚRKODRŤ 0-63	ŠD	100 mm	ČSN 736126

C E L K E M : 140 mm

SO 101 - SPOLEČNÁ STEZKA

HLAVNÍ PROJEKTANT:	ZODP.PROJEKTANT:	VYPRACOVAL:	 Projektování dopravních staveb	
ING.DOLEŽEL PETR	ING.DOLEŽEL PETR	HILŠEROVÁ BARBORA	Ing. Petr Doležel Na Štbeníku 42, 779 00 Olomouc	
KRAJ: OLOMOUCKÝ	MÍSTO: LUTÍN	DATUM:	1 / 2023	
STAVEBNÍK: OBEC LUTÍN	NÁZEV AKCE:	FORMÁT:	2 A4	
<b>LUTÍN - STEZKA NA ULICI OLOMOUCKÁ</b>			MĚŘÍTKO:	1 : 50
			STUPEŇ PD:	DUSP+DPS
			ZAKÁZKA:	119921
NÁZEV VÝKRESU:	<b>VZOROVÝ PŘÍČNÝ ŘEZ</b>		SOUPRAVA:	VÝKRES: <b>D.1.2.3b</b>

