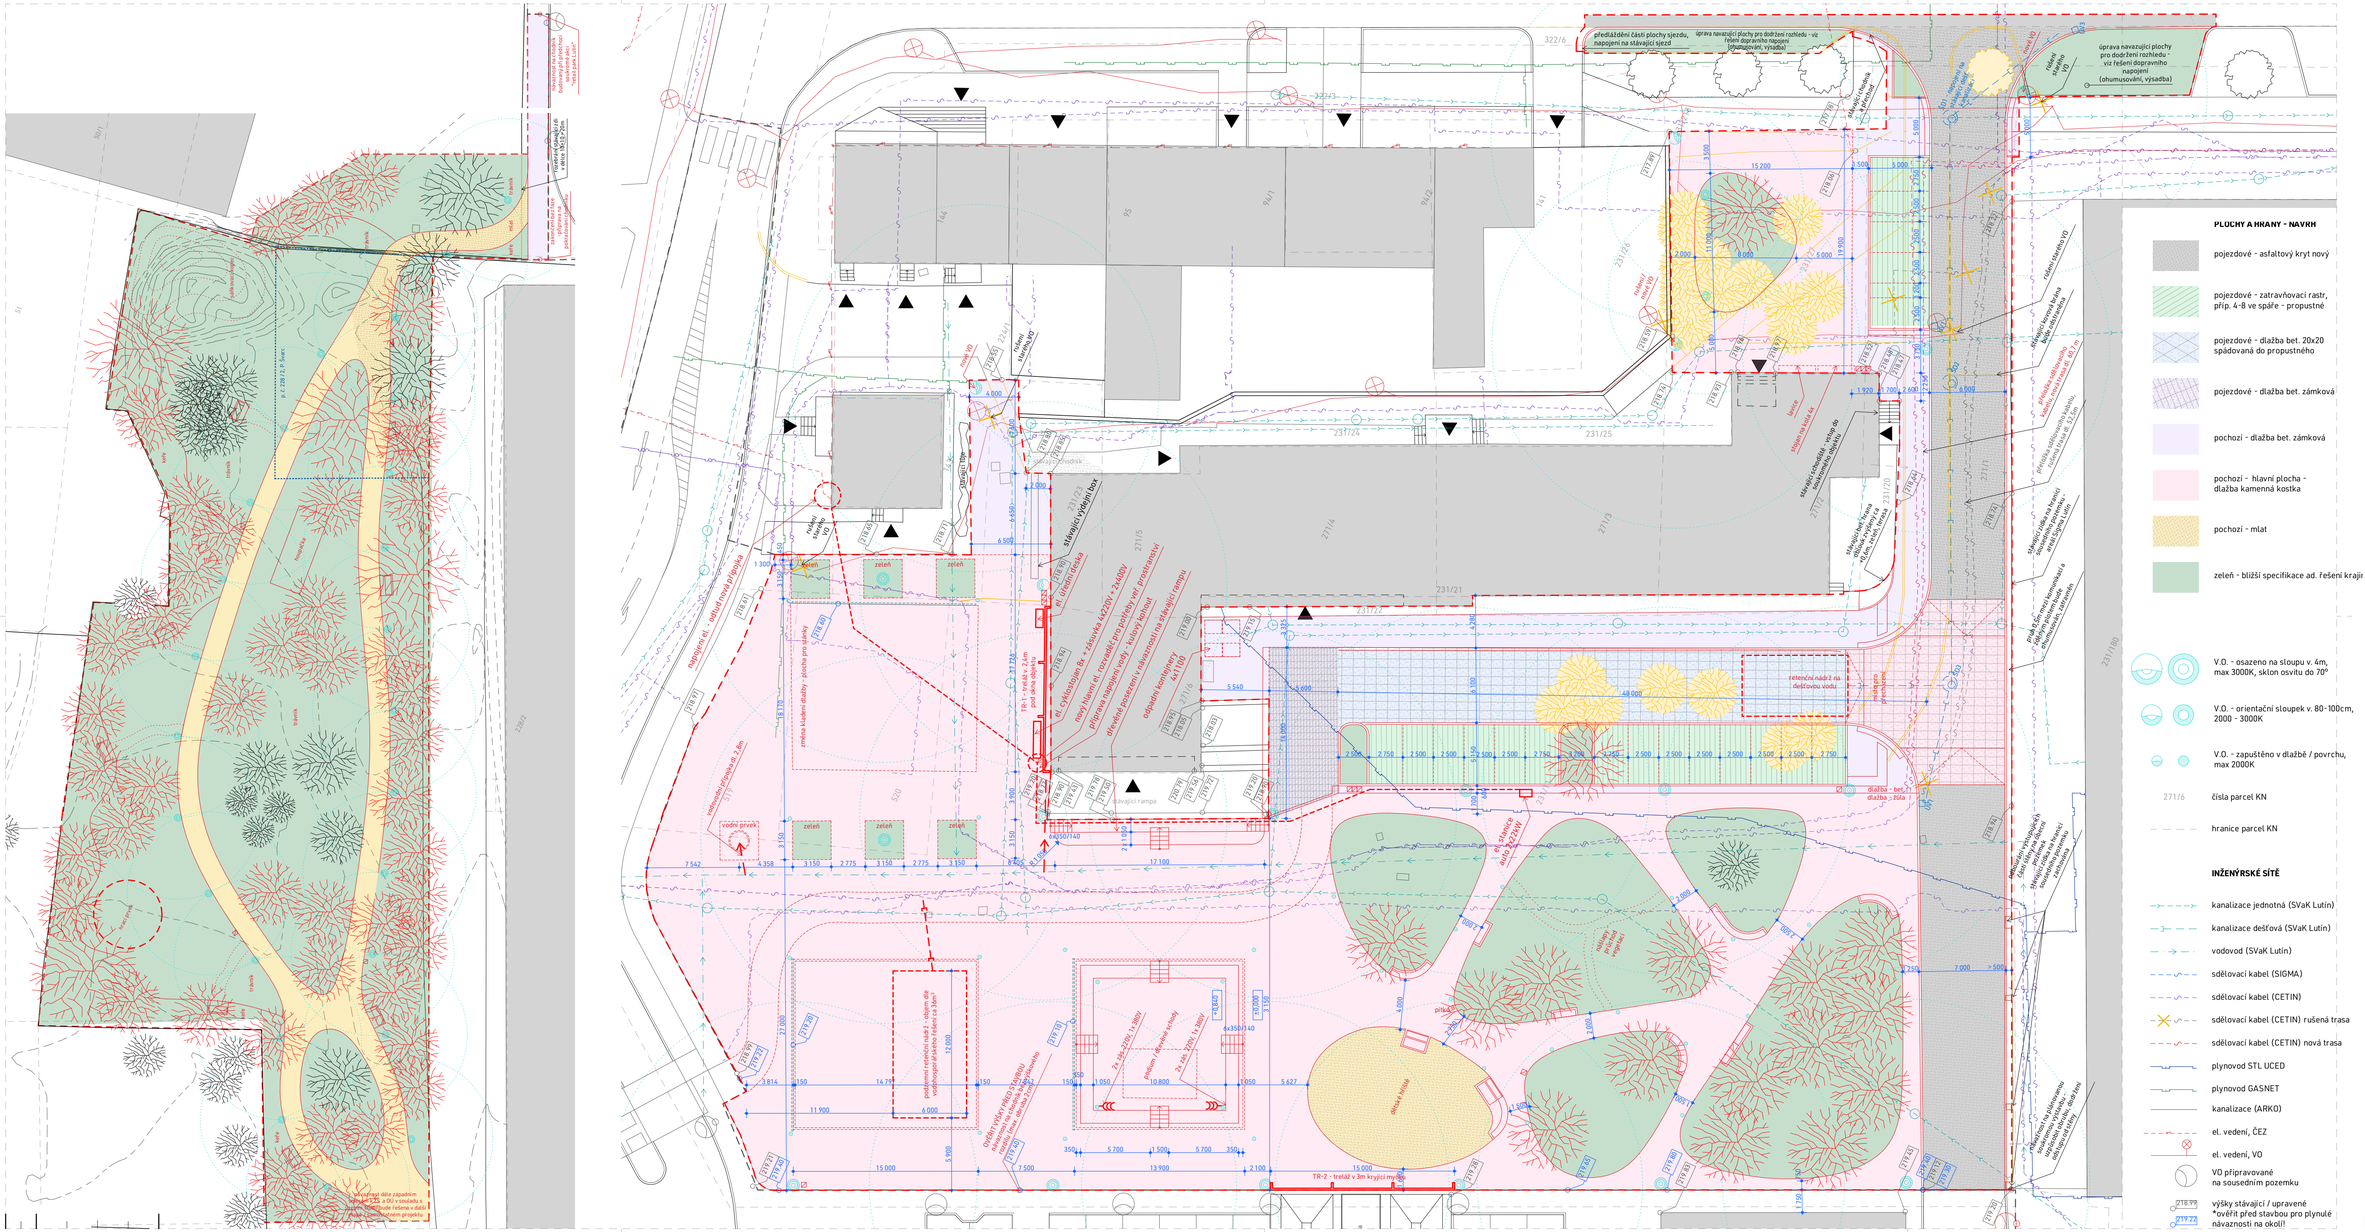
předlážděním části plochy sjezdu, napojení na stávající sjezd
úprava navazující plochy pro dodržení rozhledu - viz řešení dopravního napojení (ohumusování, výsadba)
úprava navazující plochy pro dodržení rozhledu - viz řešení dopravního napojení (ohumusování, výsadba)
stávající chodník z betonové dlažby
stávající lípa velká 4 m
stávající lípa velká 4 m
stávající lípa velká 4 m